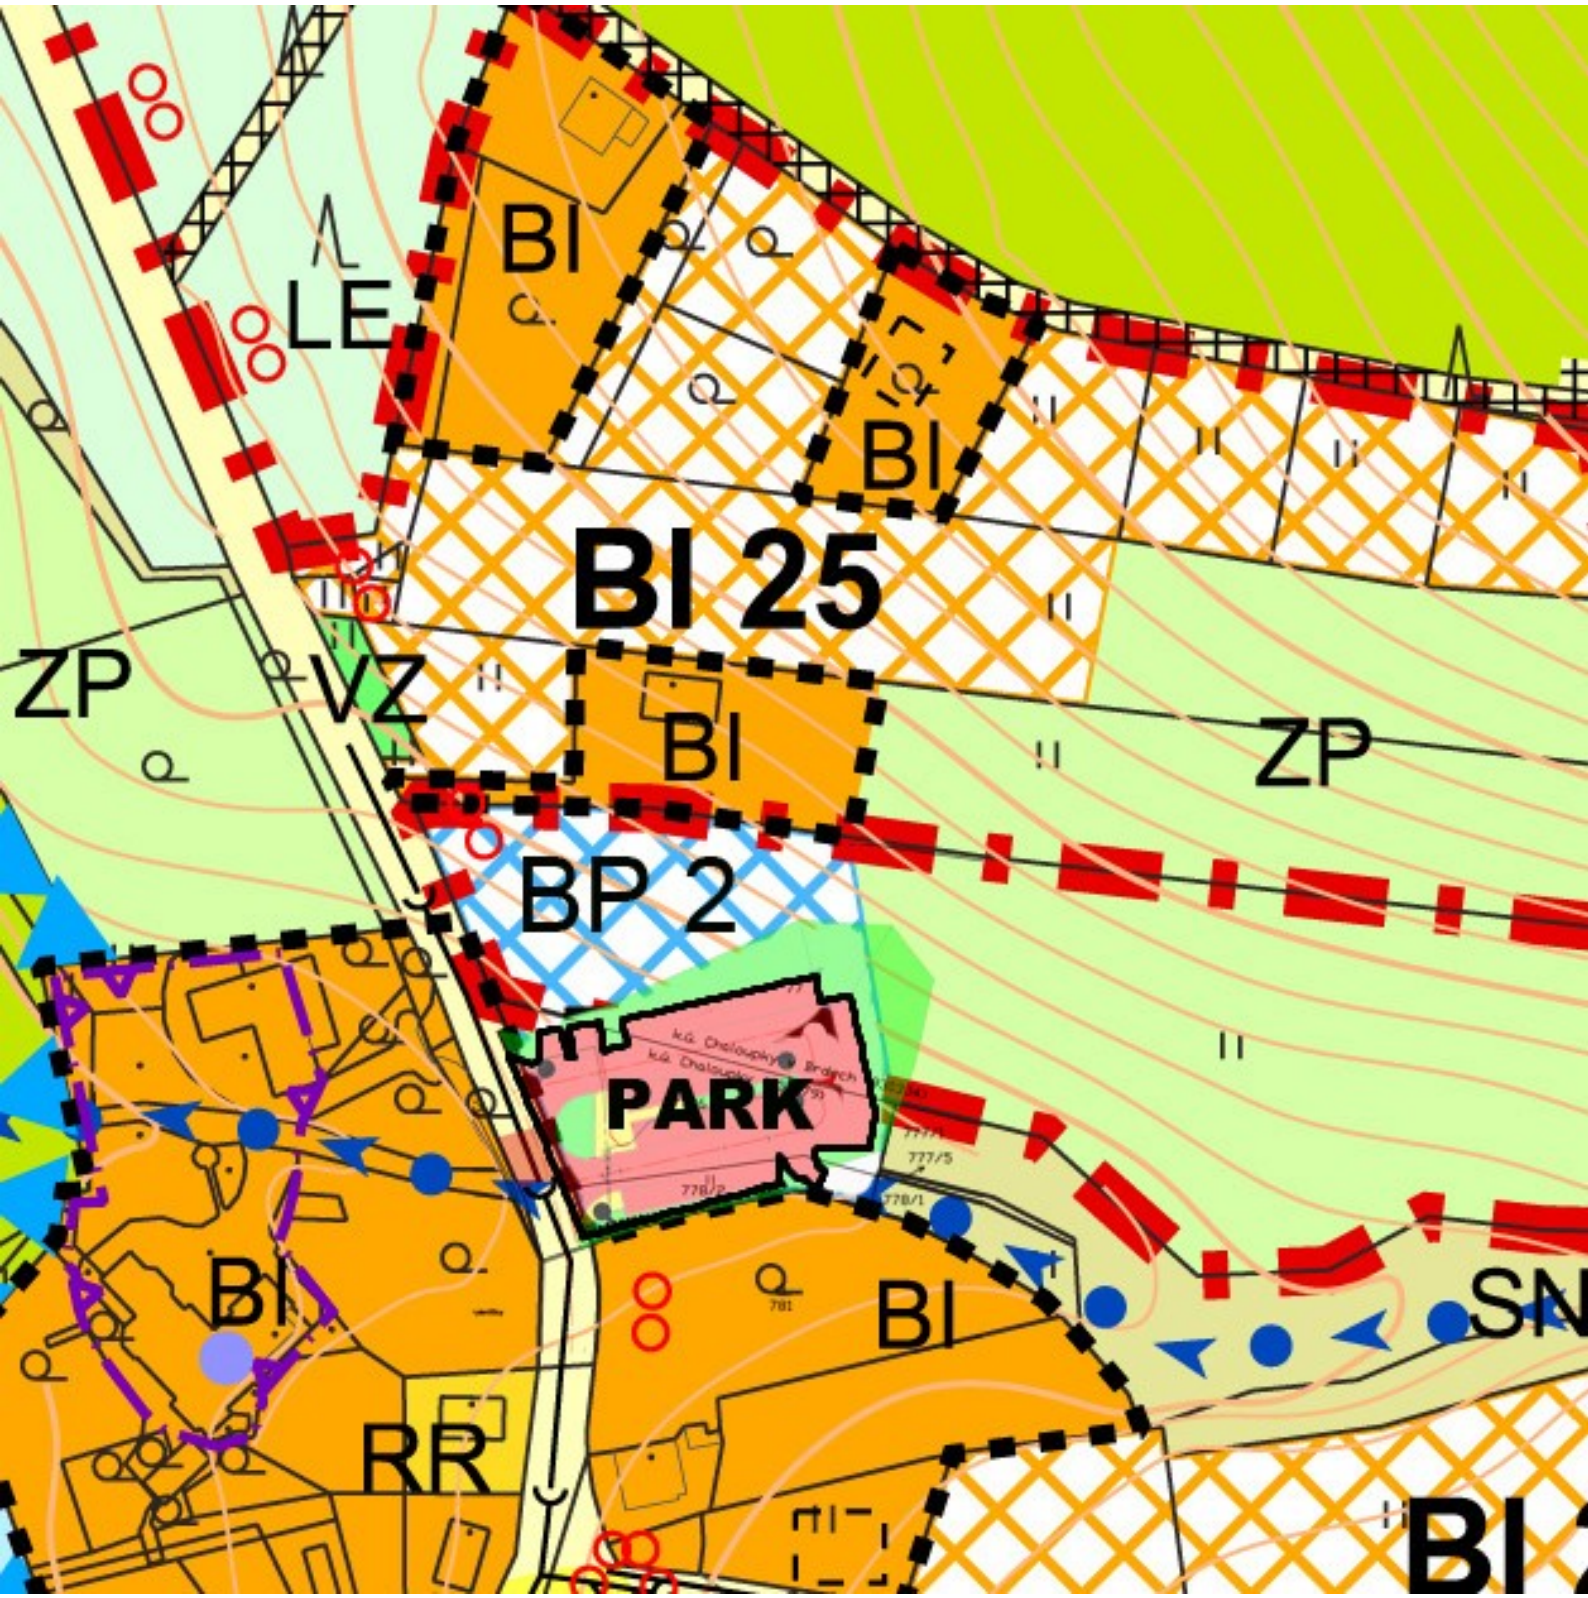
BI
LE
BI
BI 25
ZP
VZ
BI
ZP
BP 2
PARK
BI
BI
RR
SN
BI