


ZMĚNA Č. 1 ÚZEMNÍHO PLÁNU CHALOUPKY

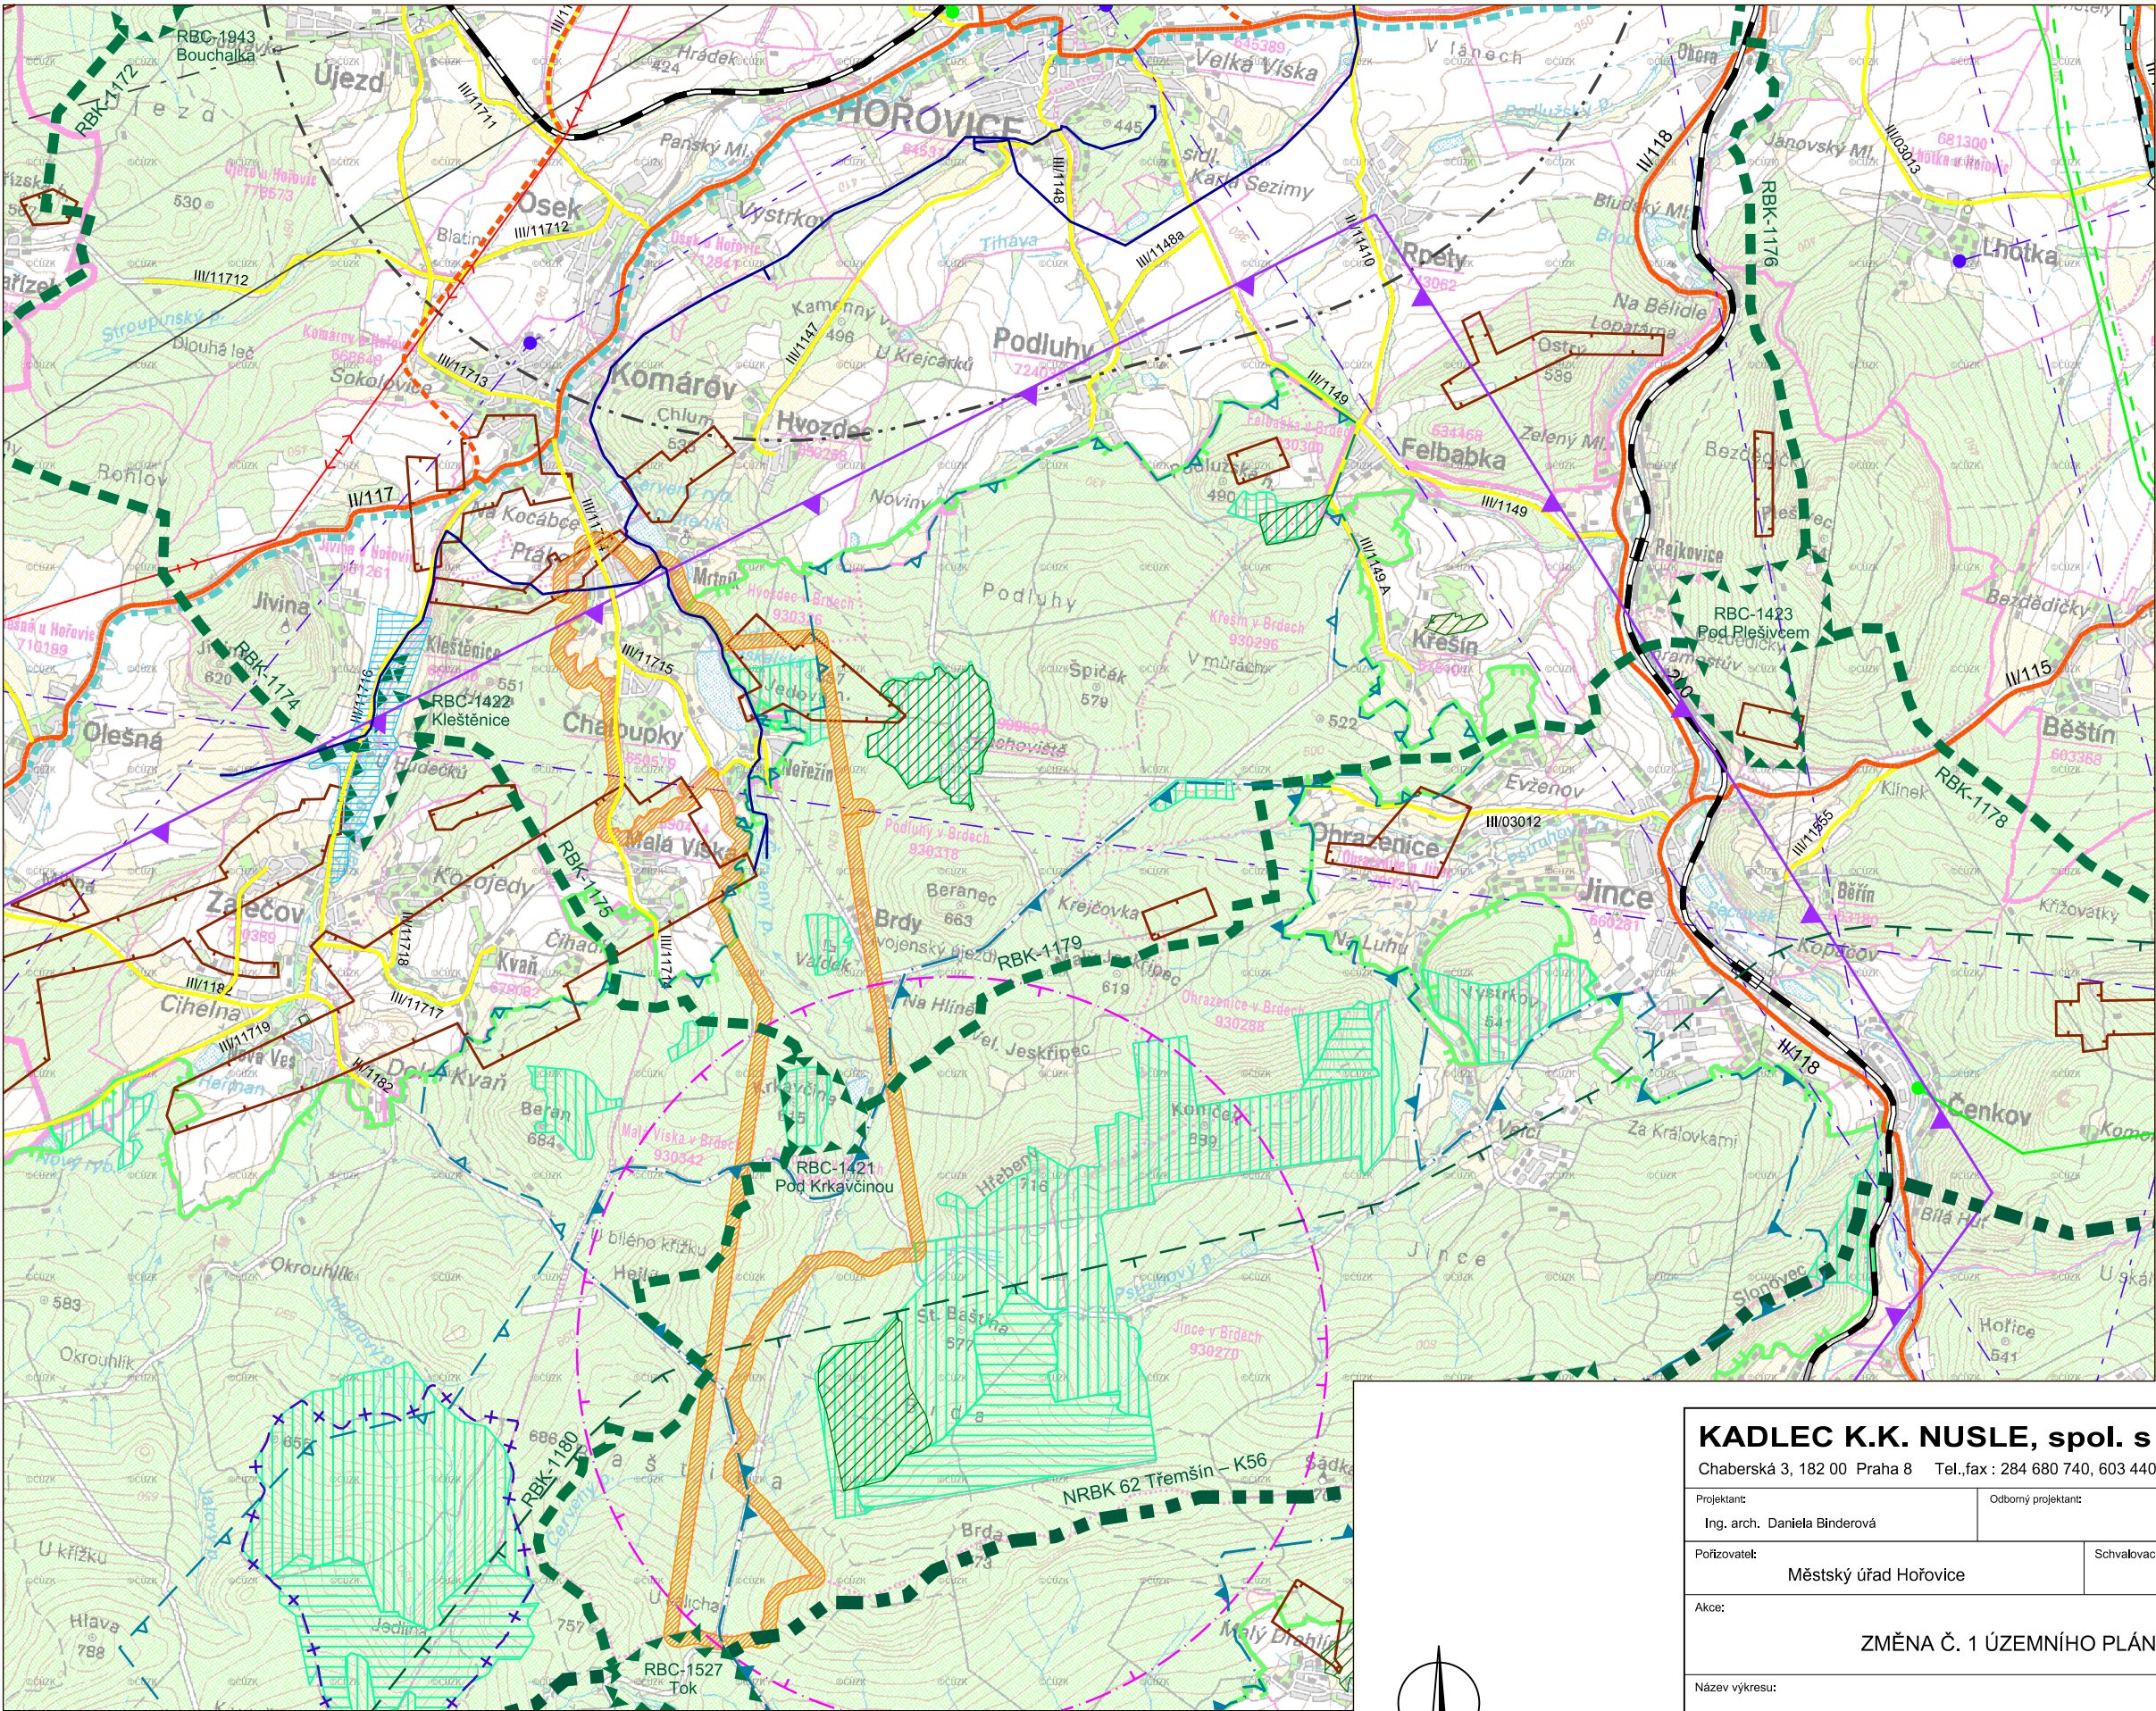

- Legenda**
- hranice řešeného území
 - silnice II. třídy stav/návrh
 - silnice III. třídy
 - železnice
 - železniční stanice/zastávka
 - ochranná pásma letiště
 - vedení VVN 110 kV
 - VVTL plynovod - navržený
 - VTL plynovod s regulační stanicí
 - RR spoje s vysílačem
 - vodovodní přívaděč
 - hranice CHOPAV Brdy
 - územní rezerva pro vodní nádrž
 - osa NRBK s ochrannou zónou
 - regionální biocentrum (RBC)
 - regionální biokoridor (RBK)
 - Natura 2000 - EVL
 - hranice CHKO
 - I. / II. zóna CHKO
 - poddolované území
 - posádkové cvičiště Jince / ochranné pásmo cvičiště
 - trvale nepřístupné území - dopadové plochy
 - letecký provoz - nebezpečný prostor LKD9 Brda
 - letecký provoz - dočasně vyhrazený prostor LKTSA5A

Celé správní území se nachází v ochranném pásmu leteckých zabezpečovacích zařízení MO a ve vzdušném prostoru MO.

B2. Výkres širších vztahů

M: 1:50 000



KADLEC K.K. NUSLE, spol. s r.o.					
Chaberská 3, 182 00 Praha 8 Tel., fax : 284 680 740, 603 440 989 e-mail: posta@kadleckk.cz www.kadleckk.cz					
Projektant: Ing. arch. Daniela Binderová		Odborný projektant: Operátor: Štěpán Klumpar			
Pořizovatel: Městský úřad Hořovice		Schvalovací orgán: Zastupitelstvo obce Chaloupky			
Akce: ZMĚNA Č. 1 ÚZEMNÍHO PLÁNU CHALOUPKY				Číslo smlouvy: 465/17	
Datum: 8. 2019				Výkres č.: B2.	
Název výkresu: Výkres širších vztahů				Měřítko: 1 : 50 000	
				Kopie č.:	

ZÁZNAM O ÚČINNOSTI ZMĚNY Č. 1 ÚP	
správní orgán vydávající změnu územního plánu: zastupitelstvo obce Chaloupky	
číslo veřejné vyhlášky:	
datum nabytí účinnosti:	
pořizovatel: MěÚ Hořovice, odbor výstavby a životního prostředí	
oprávněná úřední osoba pořizovatele:	
• jméno a příjmení:	Ing. Jitka Valečková
• funkce:	samostatný odborný referent
----- razítko a podpis	