


ÚZEMNÍ PLÁN CHALOUPKY

Úplné znění po vydání Změny č. 1 ÚP

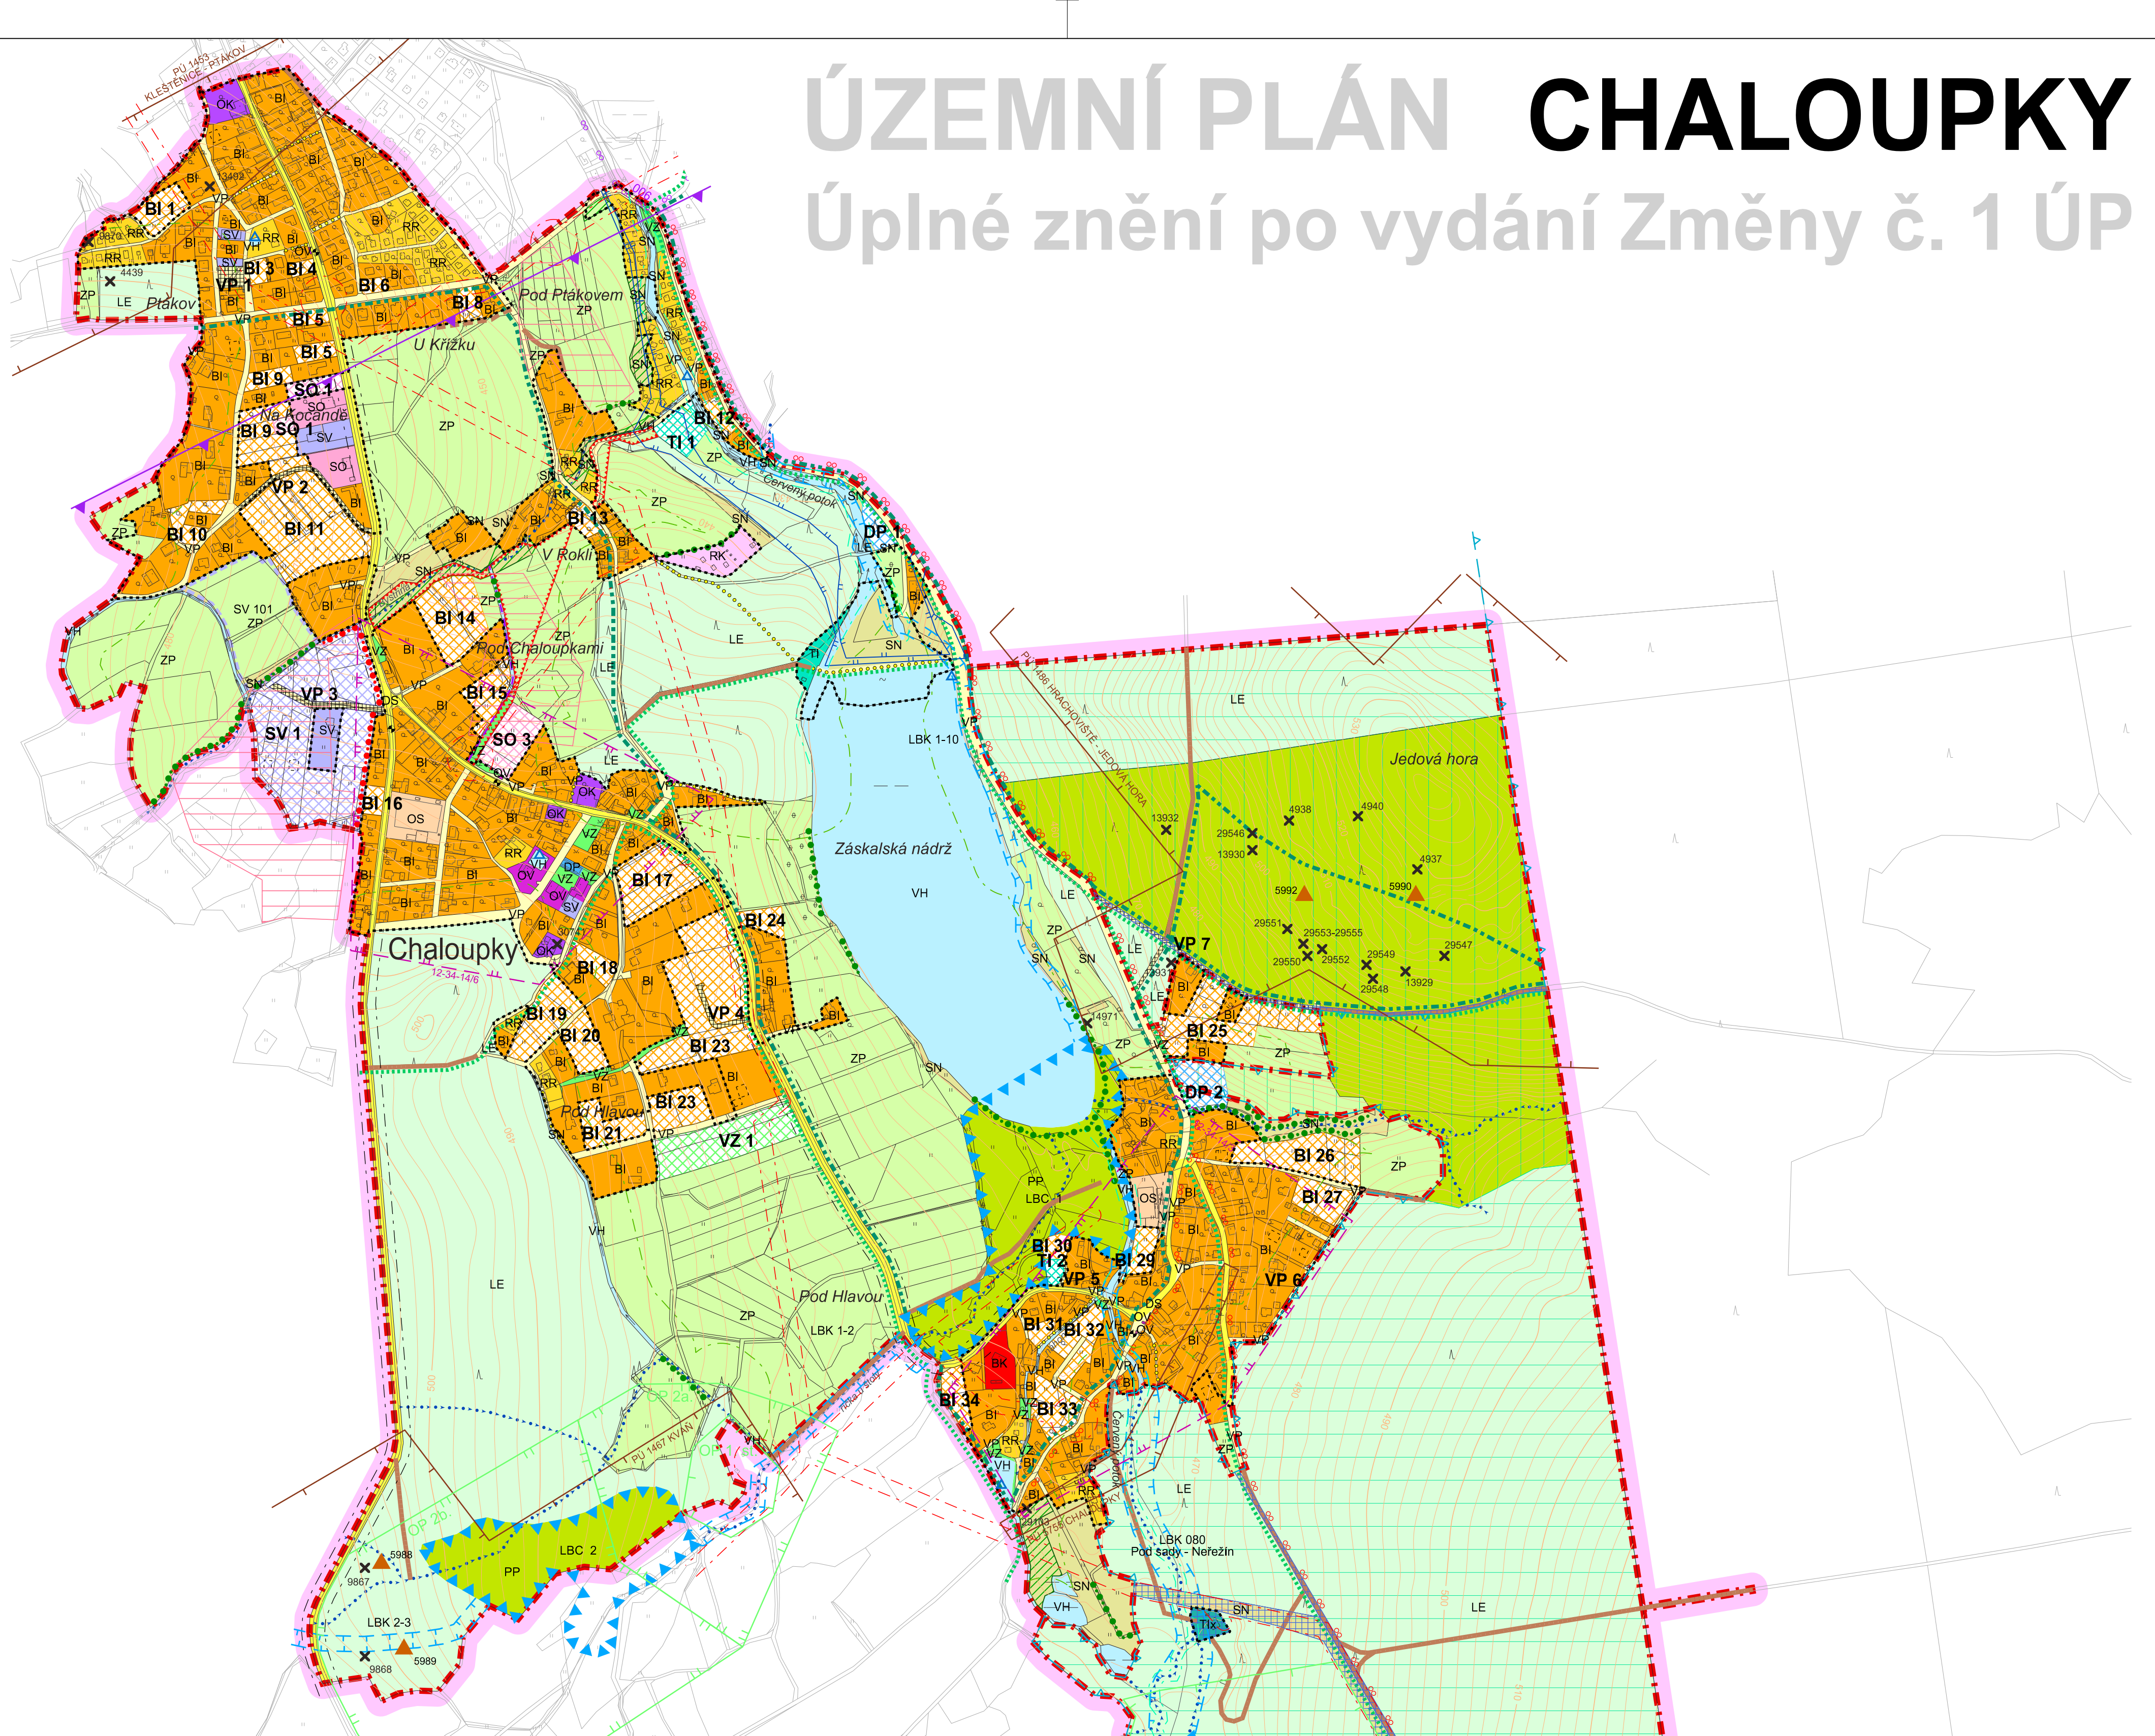

LEGENDA :

Hranice

hranice	stav	návrh	
			hranice řešeného území
			katastrální hranice
			hranice zastavěného území dle § 58 zák. č. 183/2006 Sb. k 1. 8. 2019

Plochy s rozdílným způsobem využití

stanovištní plochy	zastavěná plocha	území ostatní	
			bydlení individuální (BI)
			bydlení kolektivní (BK)
			rekreace kolektivní (RK)
			rekreace rodinná (RR)
			občanské vybavení - veřejné (OV)
			občanské vybavení - komerční (OK)
			občanské vybavení - sportovní (OVx)
			občanské vybavení - sport (OS)
			veřejná prostranství - vpt
			veřejná prostranství - zeleň (VZ)
			smíšené obytné plochy (SO)
			dopravní infrastruktura - silnice (DS)
			dopravní infrastruktura - parkoviště (DP)
			technická infrastruktura (TI)
			technická infrastruktura - specifická (Tlx)
			smíšené výrobní plochy (SV)
			vodní a vodohospodářské plochy (VH)
			zemědělské plochy (ZP)
			lesní plochy (LE)
			přírodní plochy (PP)
			smíšené plochy nezastavěného území (SN)
			plochy specifické (X)

Dopravní a technická infrastruktura

stav	návrh	
		účelové komunikace
		autobusové zastávky
		významné pěší komunikace
		cyklotrasy
		turistické trasy
		naučná stezka
		koridor pro kanalizaci

Vybrané limity využití území

vypínané linie výzvu území	
	ochranné pásmo silnice
	ochranné pásmo vrchního vedení VN a trafostanice
	nemovité kulturní památky
	území s archeologickými nálezy I. kategorie
	území s archeologickými nálezy II. kategorie
	poddobované území
	ložisko
	hlavní důlní díla
	haldy
	drobné vodní toky
	studánka
	pásmo při správě vodního toku
	území dotčené zvláštní povodní
	ochranná pásma vodních zdrojů I. stupně / II. stupně
	zdroje požární vody
	meliorace
	hlavní odvodňovací zařízení
	ochranné pásmo lesa
	CHKO Brdy - II. zóna
	CHKO Brdy - III. zóna
	posádkové cvičště Jince
	ochranné pásmo posádkového cvičště Jince
	letecký provoz - nebezpečný prostor LKD9 Brda
	letecký provoz - dočasné vyhrazený prostor LKTSASA
	plochy zájmového území MO ČR

Celé správní území se nachází v ochranném pásmu leteckých zabezpečovacích zařízení MO a ve vzdušném prostoru MO.

Územní systém ekologické stability

Uzemní systém ekologické stability		
		nadregionální biokoridor (NRBK)
		hranice ochranné zóny nadregion
		regionální biocentrum (RBC)
		regionální biokoridor (RBK)
		lokální biocentrum
		lokální biokoridor
		zeleň plošná k ochráně
		zeleň liniová k ochráně
		zeleň liniová s ochrannou funkcí


ÚSES dle ZÚR SK - limit ke zrušení

USES dle ZUR SK - limit ke zrušení


		regionální biocentrum
		regionální biokoridor

Qatari law:

Ostatní jevy

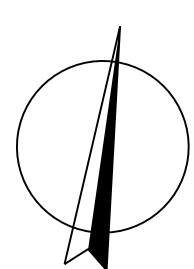

M.: 1:5000

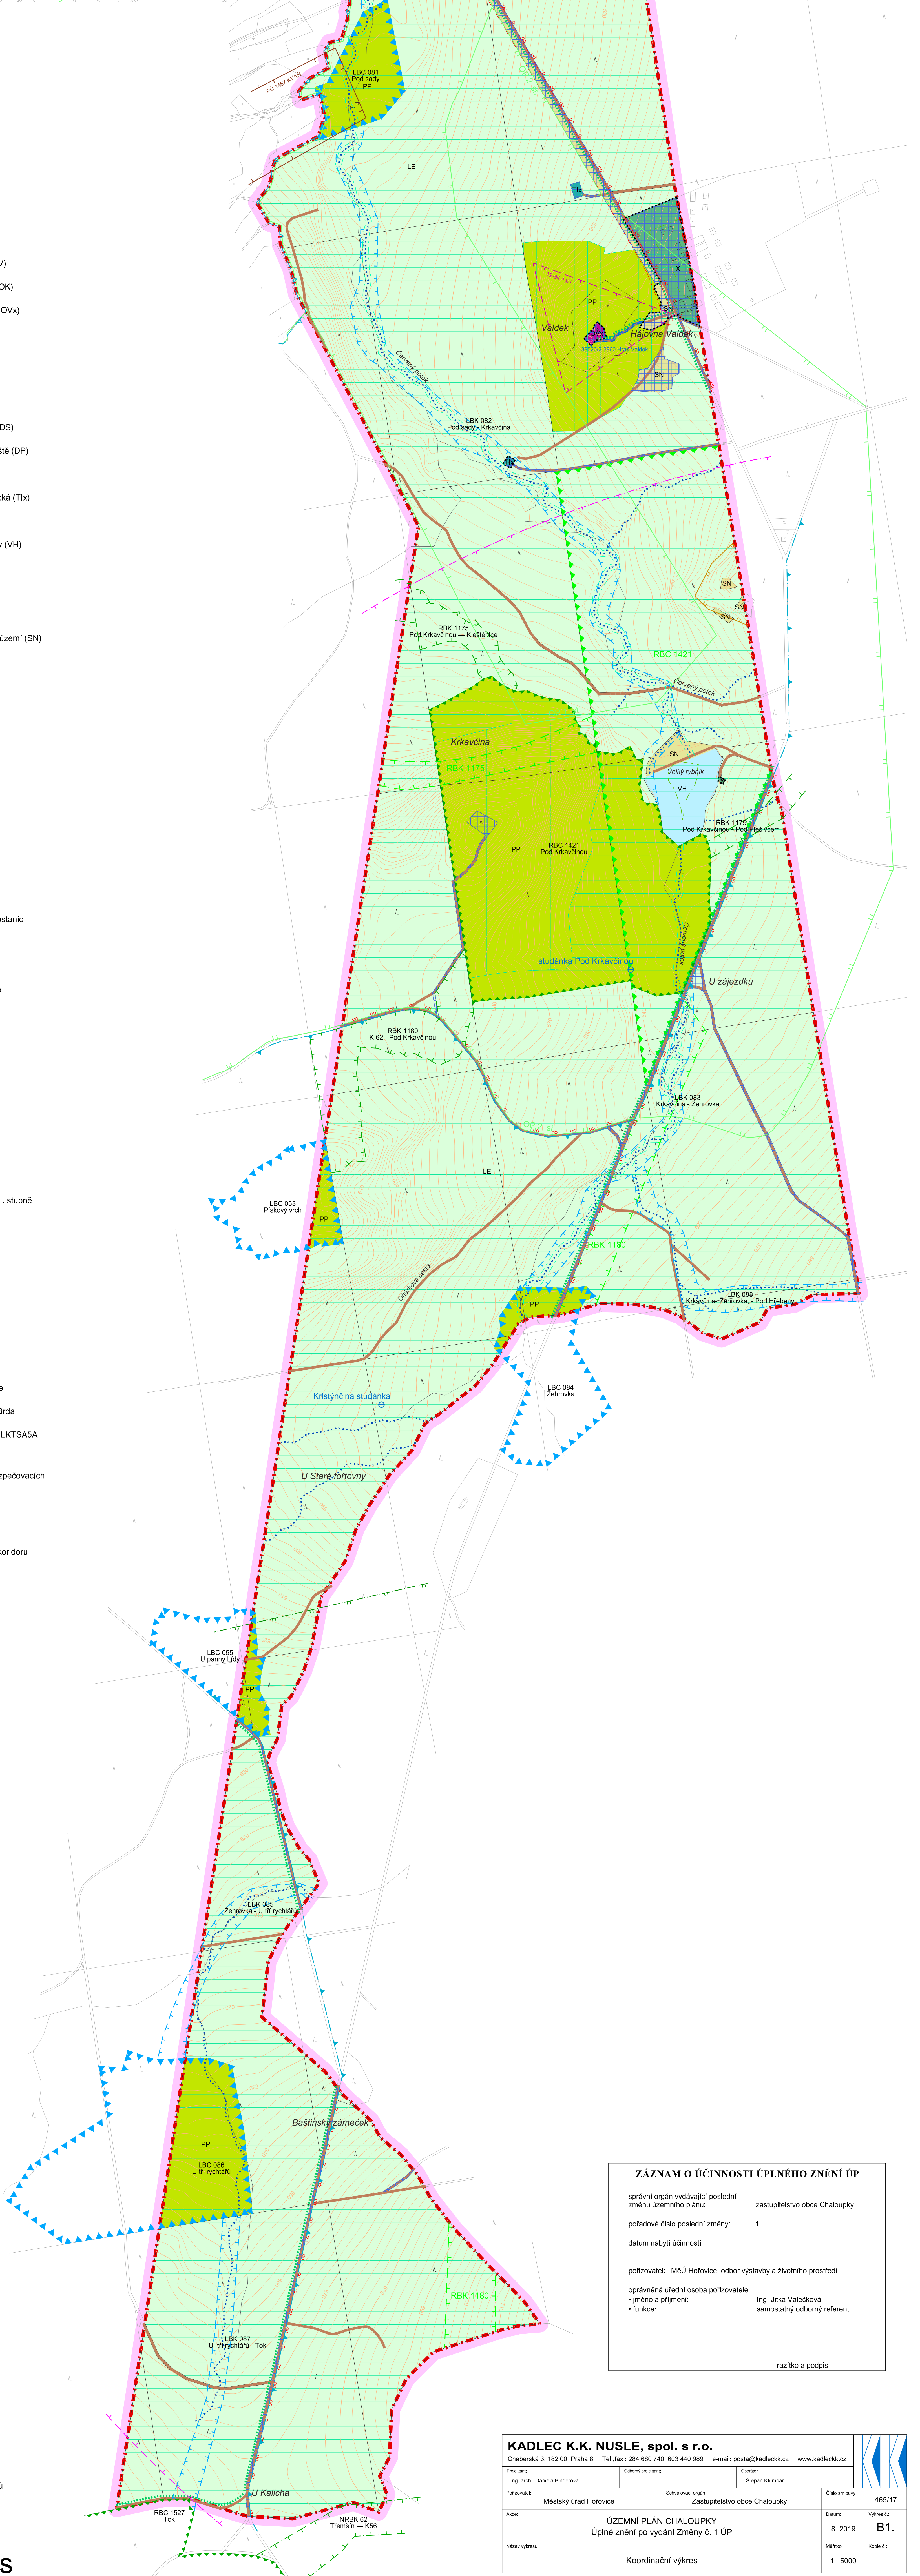


správní orgán vydávající poslední změnu územního plánu:	zastupitelstvo obce Chaloupky
pořadové číslo poslední změny:	1
datum nabudí účinnosti:	

pořizovatel: MěÚ Hořovice, odbor výstavby a životního prostředí

oprávněná úřední osoba pořizovatele:

- jméno a příjmení: Ing. Jitka Valečková
- funkce: samostatný odborný referent

KADLEC K.K. NUSLE, spol. s r.o.
Chaberská 3, 182 00 Praha 8 Tel./fax : 284 680 740, 603 440 989 e-mail: posta@kadleckk.cz www.kadleckk.cz

Projektant: Ing. arch. Daniela Binková		Ověřující projektanta:		Ověřující: Štěpán Klumpar	
Projekční místo: Městský úřad Hořovice		Schválující orgán: Zastupitelstvo obce Chaloupky		Číslo emise: 465/17	
Akce: ÚPZEMNÍ PLÁN CHALOUPKY Úplné znění po vydání Změny č. 1 ÚP		Datum: 8. 2019		Výkres č.: B1.	
Název výkresu: Koordinační výkres		Měřítko: 1 : 5000		Kopie č.:	